

# Kv. SLEIPNER 4

## Kuringatan, Helsingborg

### ADRESS OCH OBJEKTNUMMER

Kuringatan 16A

Plan 6



Objektnummer: 02-01-1502

3 rok

ca 72kvm


### FÖRKLARINGAR

G	GARDEROB
ST	STÄDSKÅP
K/F	KYL/FRYS
DM	DISKMASKIN
⚡	SPIS
TT	TORKTUMLARE
TM	TVÄTTMASKIN

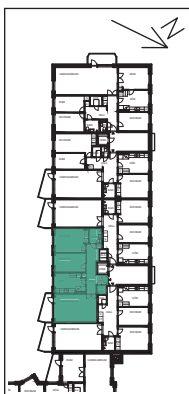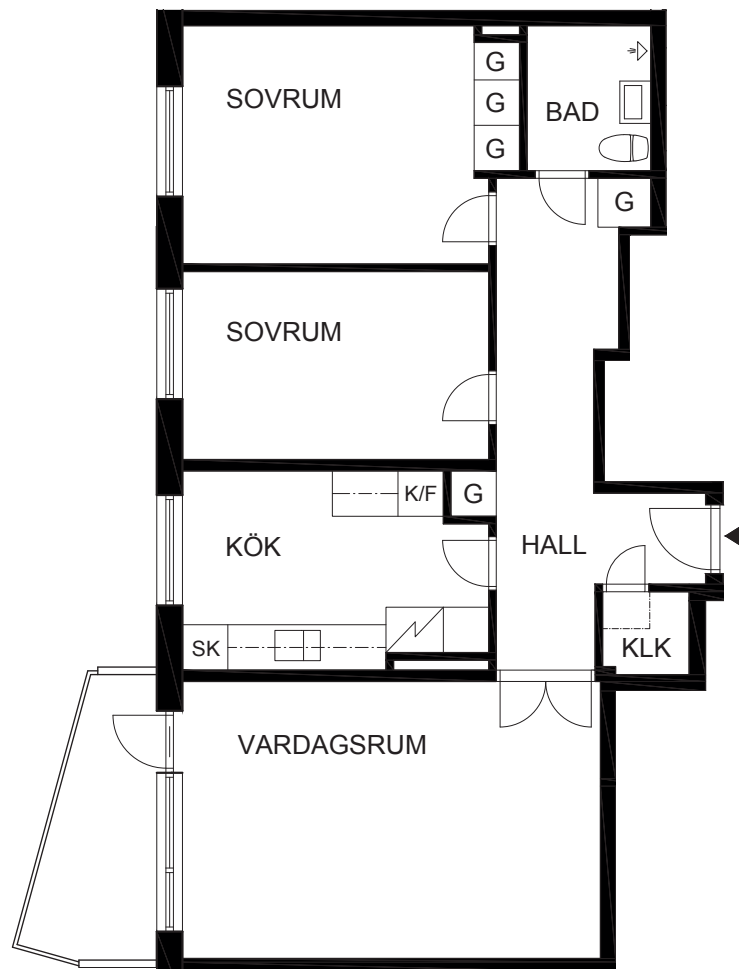

Avvikelser från ritningen kan förekomma

SKALA 1:100 (A4)

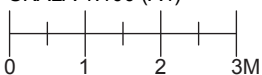

2020-05-09