

Kv. GARVAREN 14

Norra Stenbocksgatan 48, Helsingborg



ADRESS OCH OBJEKTNUMMER

Norra Stenbocksgatan 48

Bottenplan


Objektnummer: 15-03-1001

2 rok


ca 64kvm

FÖRKLARINGAR


G	GARDEROB
ST	STÄDSKÅP
SK	SKAFFERI
K/F	KYL/FRYS
	SPIS
TT	TORKTUMLARE
TM	TVÄTTMASKIN

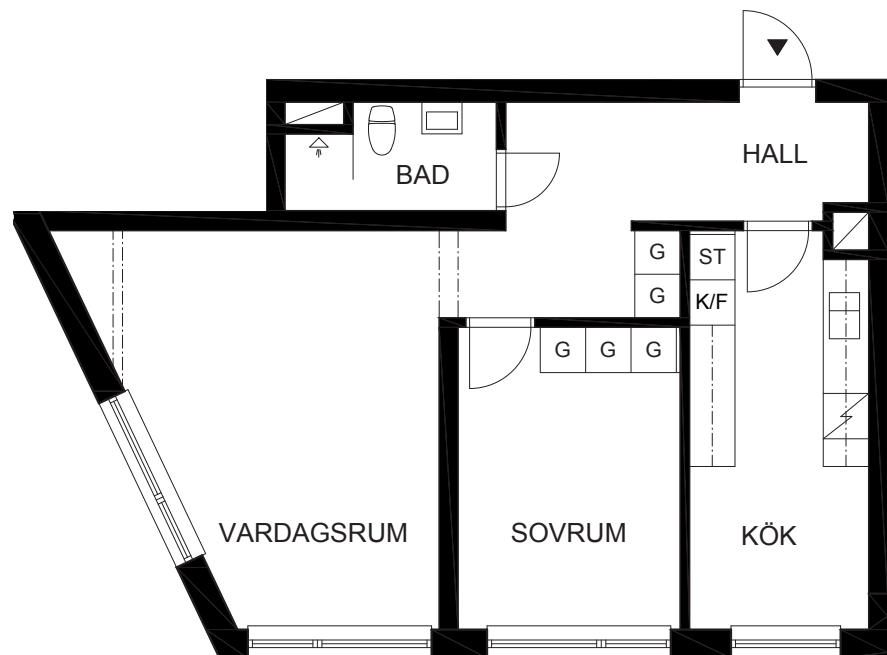

Avvikelser från ritningen kan förekomma

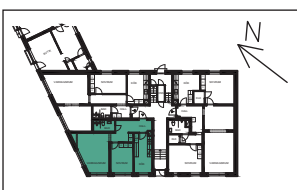

SKALA 1:100 (A4)

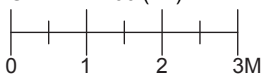

2020-08-26