

Nordstjärnan 26

Pålgatan 4, Helsingborg



ADRESS OCH OBJEKTNUMMER

Pålgatan 4

Plan 2


Objektnummer: 22-01-1102

3 rok

ca 85kvm



FÖRKLARINGAR

G	Garderob
ST	Städsåp
K/F	Kyl/Frys
DM	Diskmaskin
	Spis
TT	Torktumlare
TM	Tvättmaskin

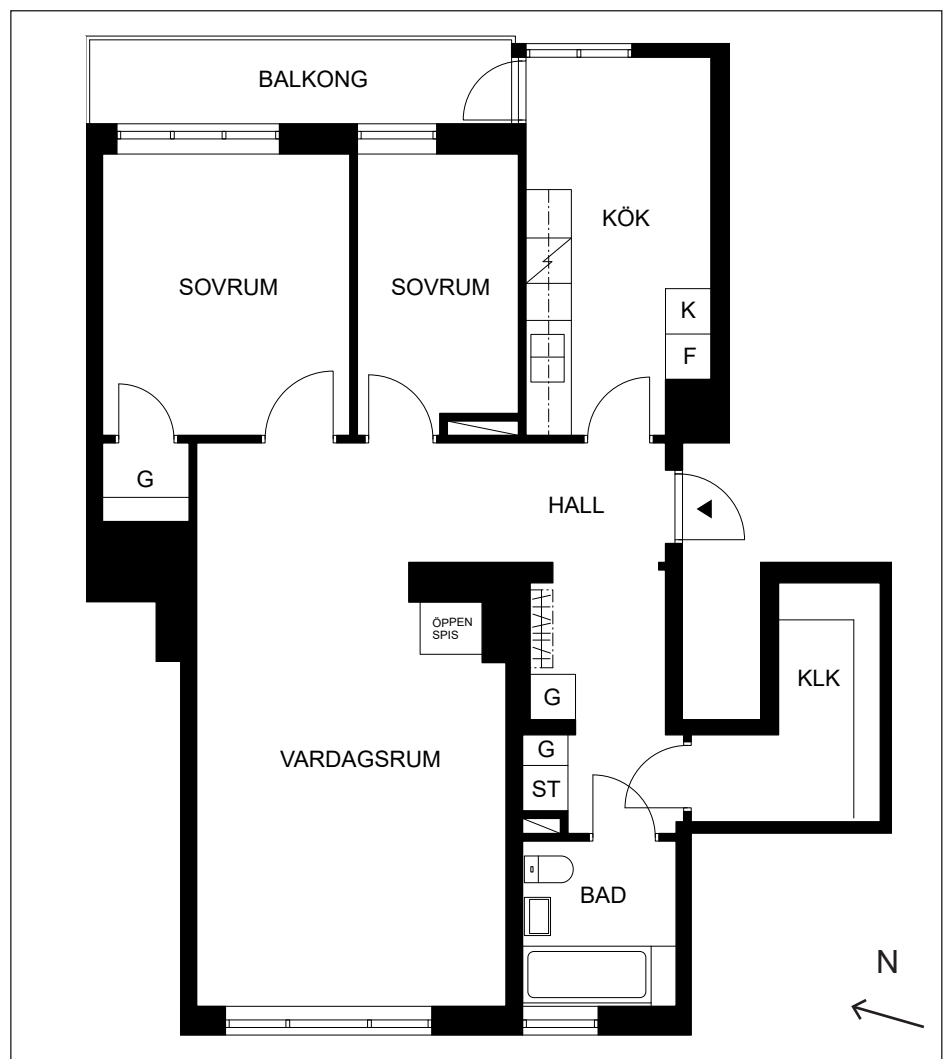

Avvikelser från ritningen kan förekomma

SKALA 1:100 (A4)

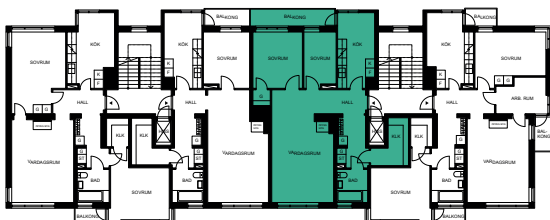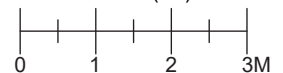

2022-11-10