

Nordstjärnan 26

Pålgatan 6, Helsingborg



ADRESS OCH OBJEKTNUMMER

Pålgatan 6

Plan 1


Objektnummer: 22-02-1002

3 rok

ca 71kvm

FÖRKLARINGAR

| | |
|-----|-------------|
| G | Garderob |
| ST | Städkåp |
| K/F | Kyl/Frys |
| DM | Diskmaskin |
| | Spis |
| TT | Torktumlare |
| TM | Tvättmaskin |

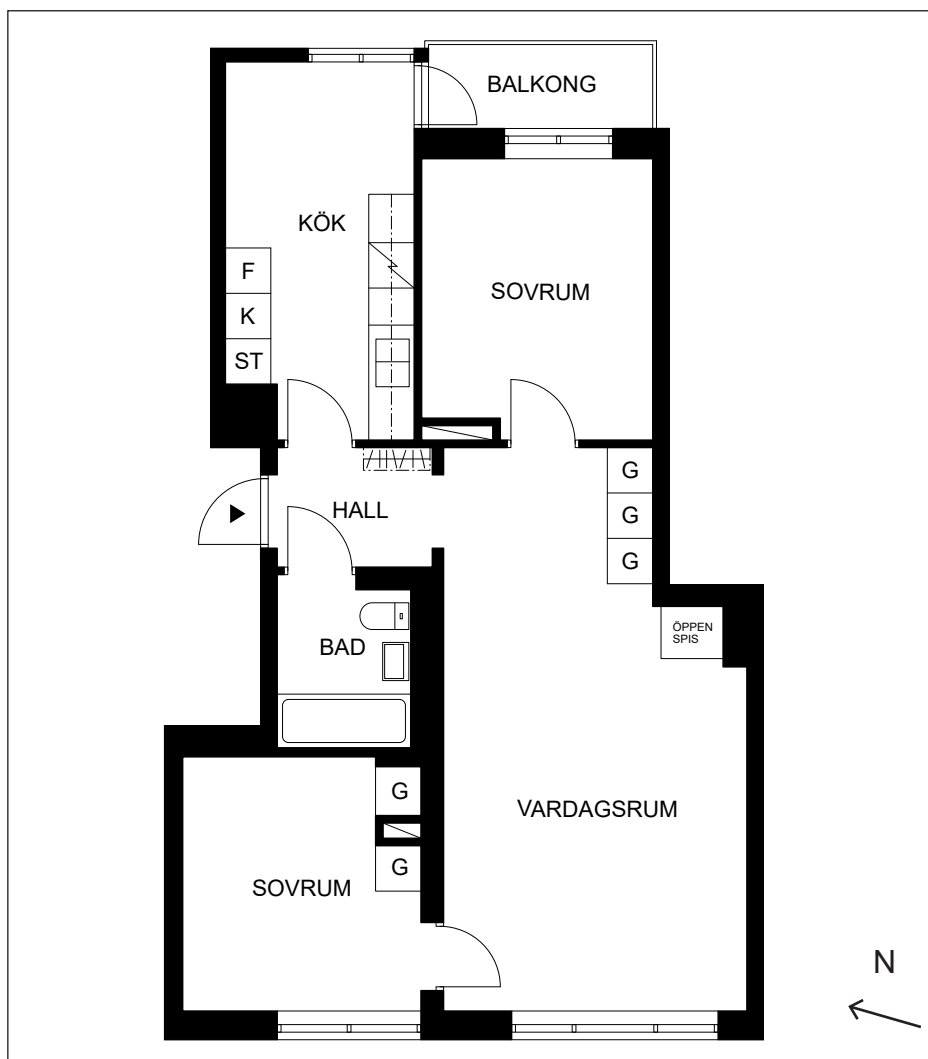

Avvikelser från ritningen kan förekomma

SKALA 1:100 (A4)

