

# Kv. KRONAN 19

## Aschebergsgatan 7 / Erik Dahlbergs Gata 27, Helsingborg

### ADRESS OCH OBJEKTNUMMER

Erik Dahlbergs Gata 27

Bottenplan


Objektnummer: 08-02-1002

2 rok


ca 76kvm

### FÖRKLARINGAR


G	GARDEROB
ST	STÄDSKÅP
SK	SKAFFERI
K/F	KYL/FRYS
SPIS	SPIS
TT	TORKTUMLARE
TM	TVÄTTMASKIN

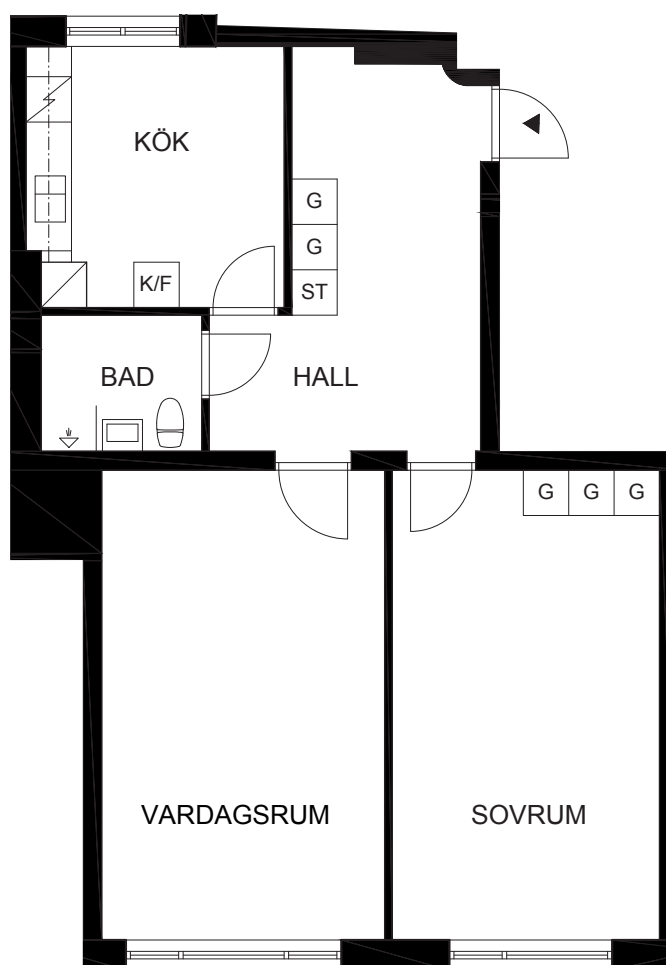

Avvikelser från ritningen kan förekomma

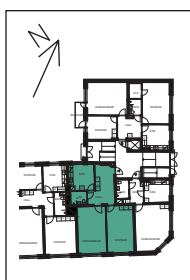

SKALA 1:100 (A4)

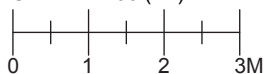

2020-08-04