

Kv. UGGLAN 13

Dämmegatan 10, Helsingborg



ADRESS OCH OBJEKTNUMMER


Dämmegatan 10

Plan 5

Objektnummer: 13-01-1402

2 rok


ca 66kvm

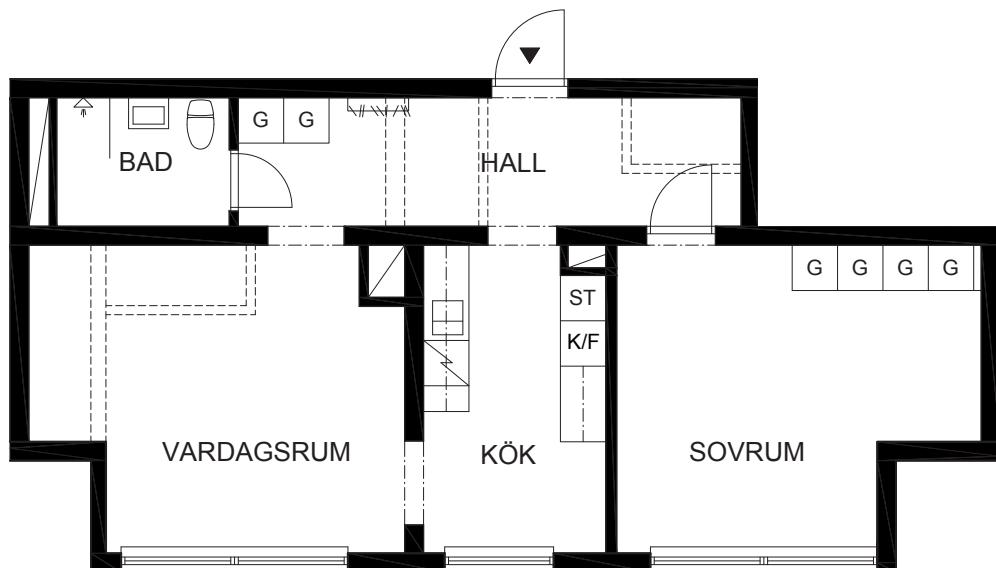


FÖRKLARINGAR

Avvikelse från ritningen kan förekomma

G	GARDEROB
ST	STÄDSKÅP
K/F	KYL/FRYNS
DM	DISKMASKIN
SPIS	SPIS
TT	TORKTUMLARE
TM	TVÄTTMASKIN

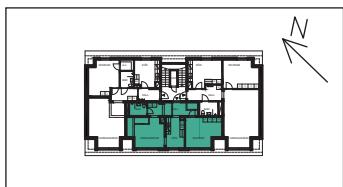

SKALA 1:100 (A4)

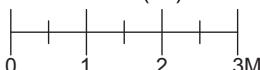

2021-08-06