

Uven 12

Lilla Möllevångsgatan 10, Helsingborg




ADRESS OCH OBJEKTNUMMER

Lilla Möllevångsgatan 10 Plan 3
Objektnummer: 17-01-1202 3 rok ca 78kvm


FÖRKLARINGAR

G	Garderob
ST	Städsåp
K/F	Kyl/Frys
DM	Diskmaskin
⚡	Spis
TT	Torktumlare
TM	Tvättmaskin

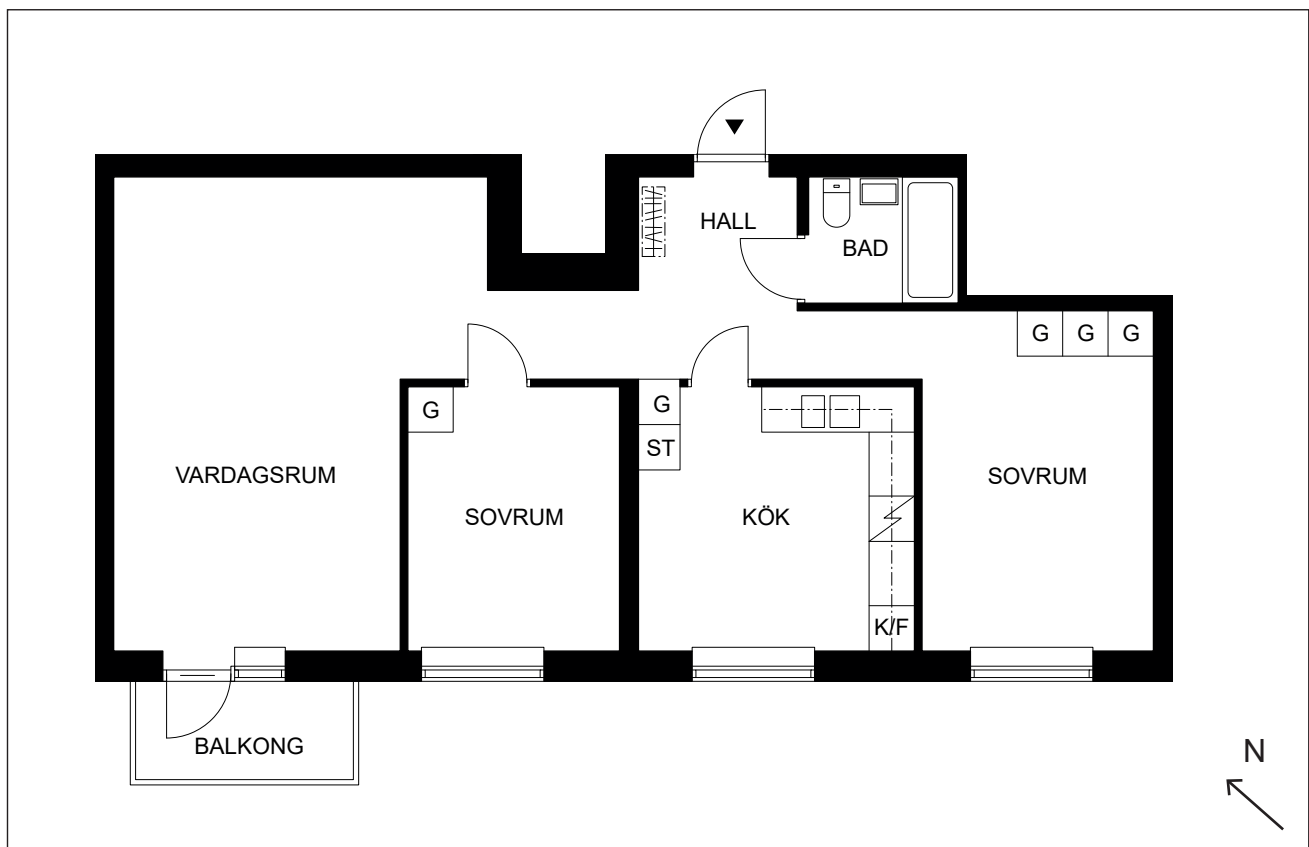

Avvikelser från ritningen kan förekomma

SKALA 1:100 (A4)

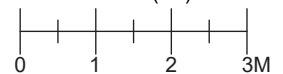

2022-09-23