

Kv. GARVAREN 14

Norra Stenbocksgatan 48, Helsingborg



ADRESS OCH OBJEKTNUMMER


Norra Stenbocksgatan 48

Plan 2

Objektnummer: 15-03-1202

3 rok


ca 85kvm

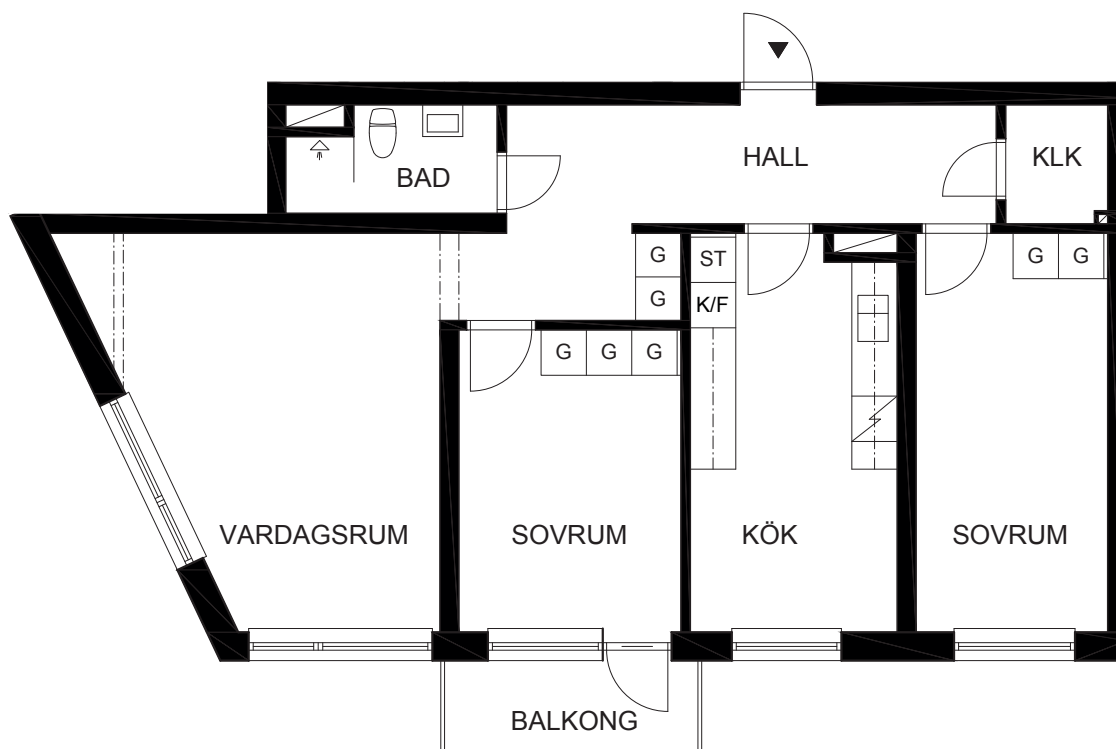


FÖRKLARINGAR

G	GARDEROB
ST	STÄDSKÅP
SK	SKAFFERI
K/F	KYL/FRYS
SPIS	SPIS
TT	TORKTUMLARE
TM	TVÄTTMASKIN

Avvikelser från ritningen kan förekomma

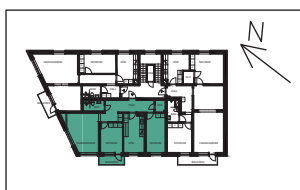

SKALA 1:100 (A4)

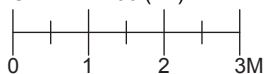

2020-08-26