

Kv. SLEIPNER 4

Kurirgatan, Helsingborg



ADRESS OCH OBJEKTNUMMER

Kurirgatan 18B

Bottenplan


Objektnummer: 02-04-1002

2 rok


ca 57kvm

FÖRKLARINGAR


G	GARDEROB
ST	STÄDSKÅP
K/F	KYL/FRYS
DM	DISKMASKIN
⚡	SPIS
TT	TORKTUMLARE
TM	TVÄTTMASKIN

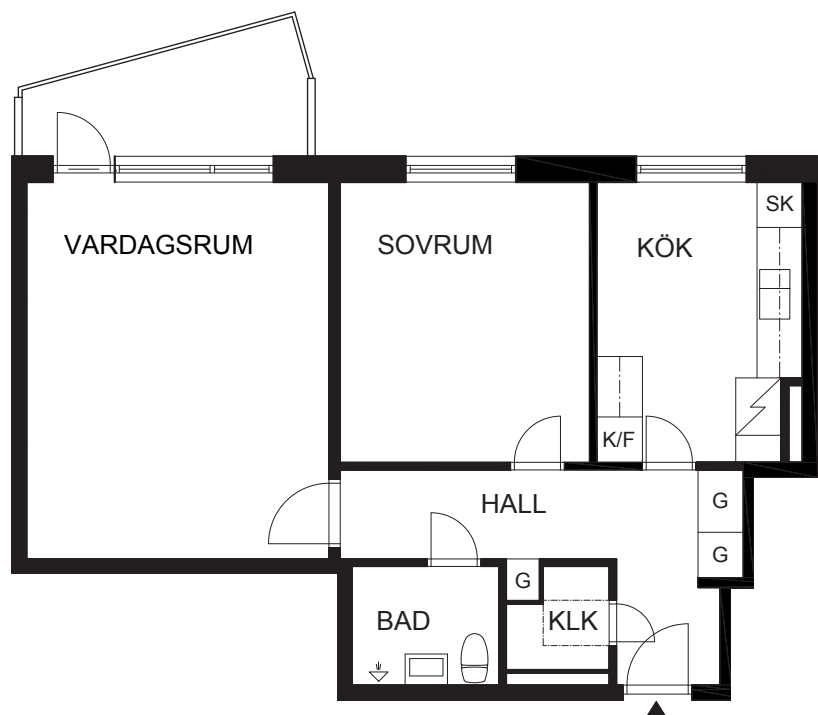

Avvikelser från ritningen kan förekomma

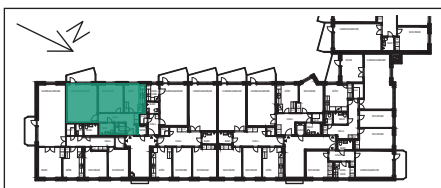

SKALA 1:100 (A4)

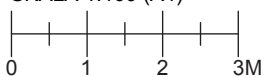

2020-01-14