

# Kv. SLEIPNER 4

## Kuringatan, Helsingborg





### ADRESS OCH OBJEKTNUMMER

Kuringatan 16A                      Bottenplan  
Objektnummer: 02-01-1003      3 rok                      ca 74kvm


### FÖRKLARINGAR

- G    GARDEROB
- ST    STÄDSKÅP
- K/F    KYL/FRYS
- DM    DISKMASKIN
- ⚡    SPIS
- TT    TORKTUMLARE
- TM    TVÄTTMASKIN

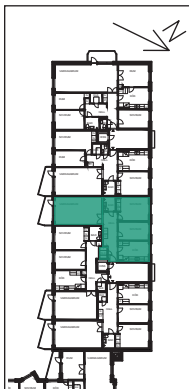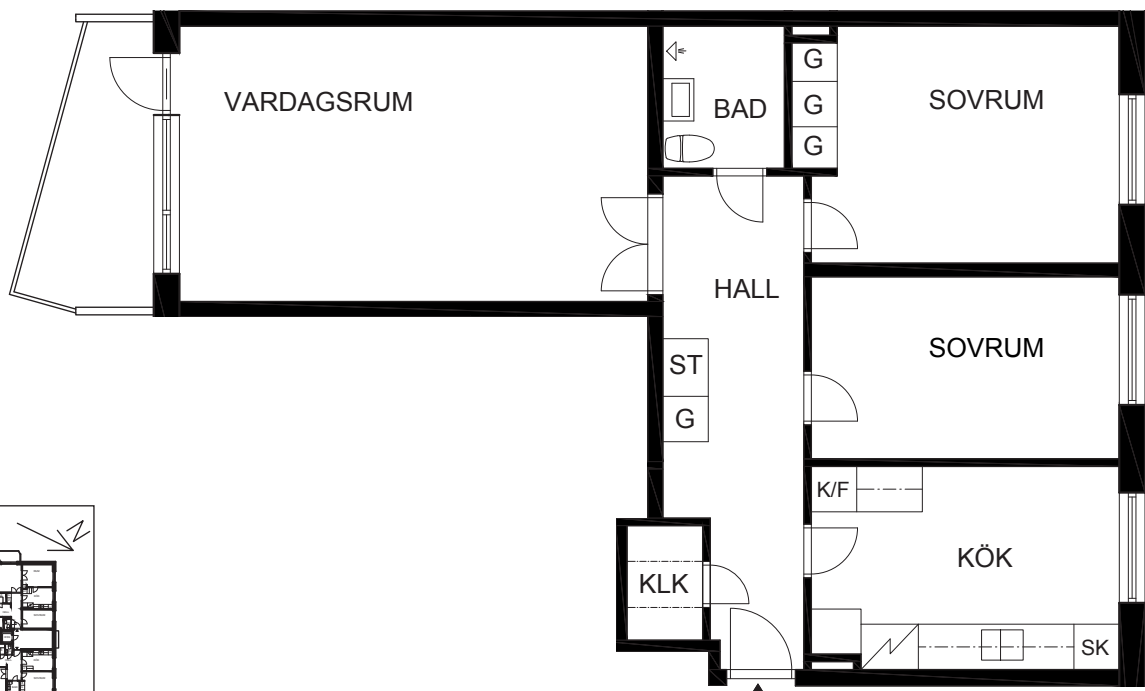

Avvikelser från ritningen kan förekomma

SKALA 1:100 (A4)

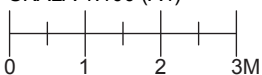

2020-02-23