

# Kv. GARVAREN 14

## Norra Stenbocksgatan 44, Helsingborg

### ADRESS OCH OBJEKTNUMMER


Norra Stenbocksgatan 44

Bottenplan

Objektnummer: 15-01-1001

3 rok


ca 90kvm

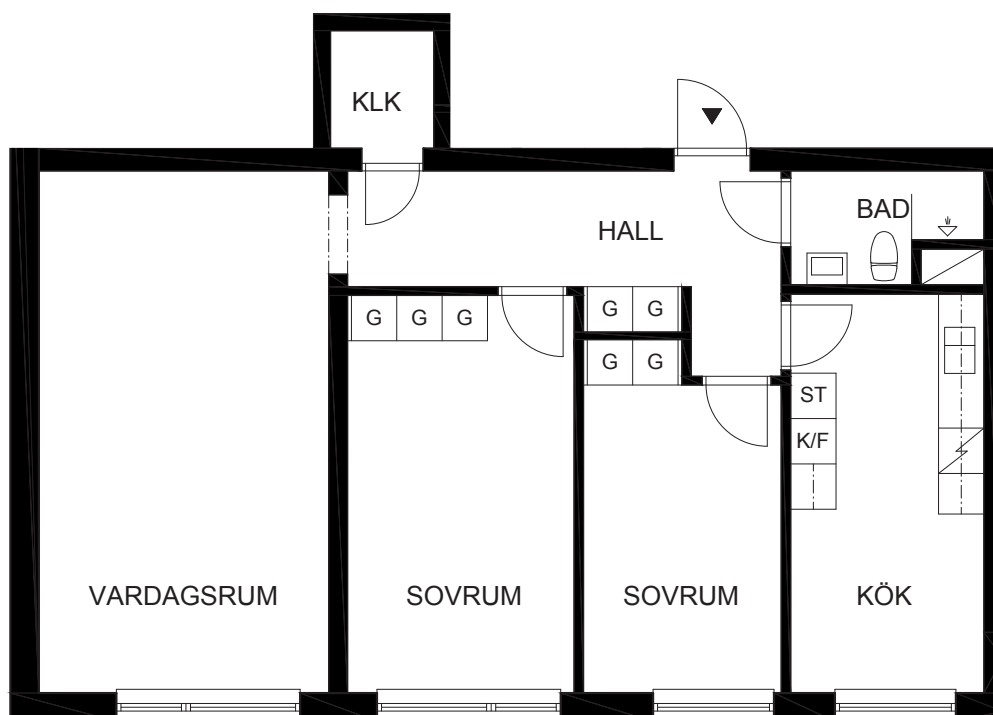


### FÖRKLARINGAR

Avvikelser från ritningen kan förekomma

G	GARDEROB
ST	STÄDSKÅP
SK	SKAFFERI
K/F	KYL/FRYS
SPIS	SPIS
TT	TORKTUMLARE
TM	TVÄTTMASKIN

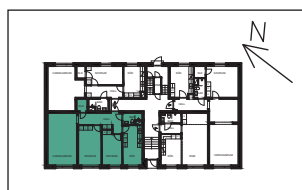

SKALA 1:100 (A4)

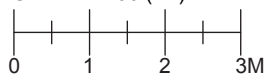

2020-10-18