

Kv. HAMMAREN 24

Stampgatan, Helsingborg

ADRESS OCH OBJEKTNUMMER


Stampgatan 13

Plan 2

Objektnummer: 14-01-1102

2 rok


ca 60kvm

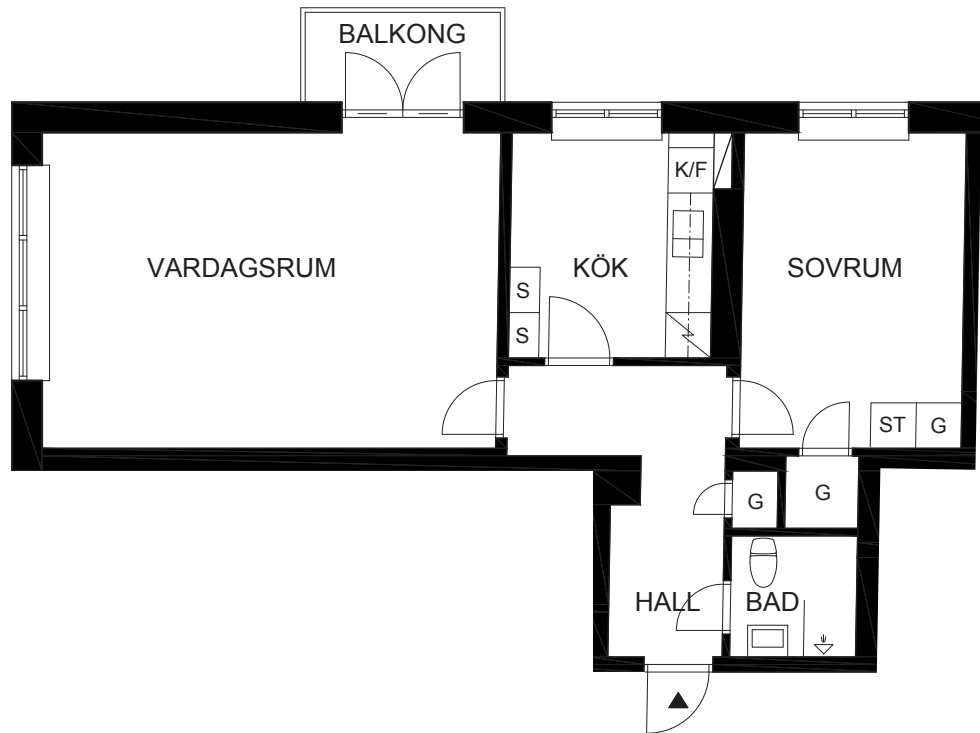


FÖRKLARINGAR

G	GARDEROB
ST	STÄDSKÅP
K/F	KYL/FRYS
DM	DISKMASKIN
⚡	SPIS
TT	TORKTUMLARE
TM	TVÄTTMASKIN

Avvikelser från ritningen kan förekomma

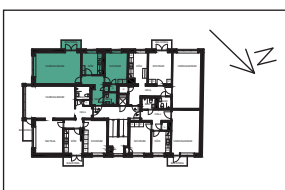

SKALA 1:100 (A4)

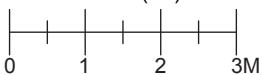

2020-07-27