

Uven 12

Lilla Möllevångsgatan 10, Helsingborg




ADRESS OCH OBJEKTNUMMER

Lilla Möllevångsgatan 10 Plan 2
Objektnummer: 17-01-1101 2 rok ca 79kvm

FÖRKLARINGAR

- G Garderob
- ST Städskåp
- K/F Kyl/Frys
- DM Diskmaskin
- Spis
- TT Torktumlare
- TM Tvättmaskin

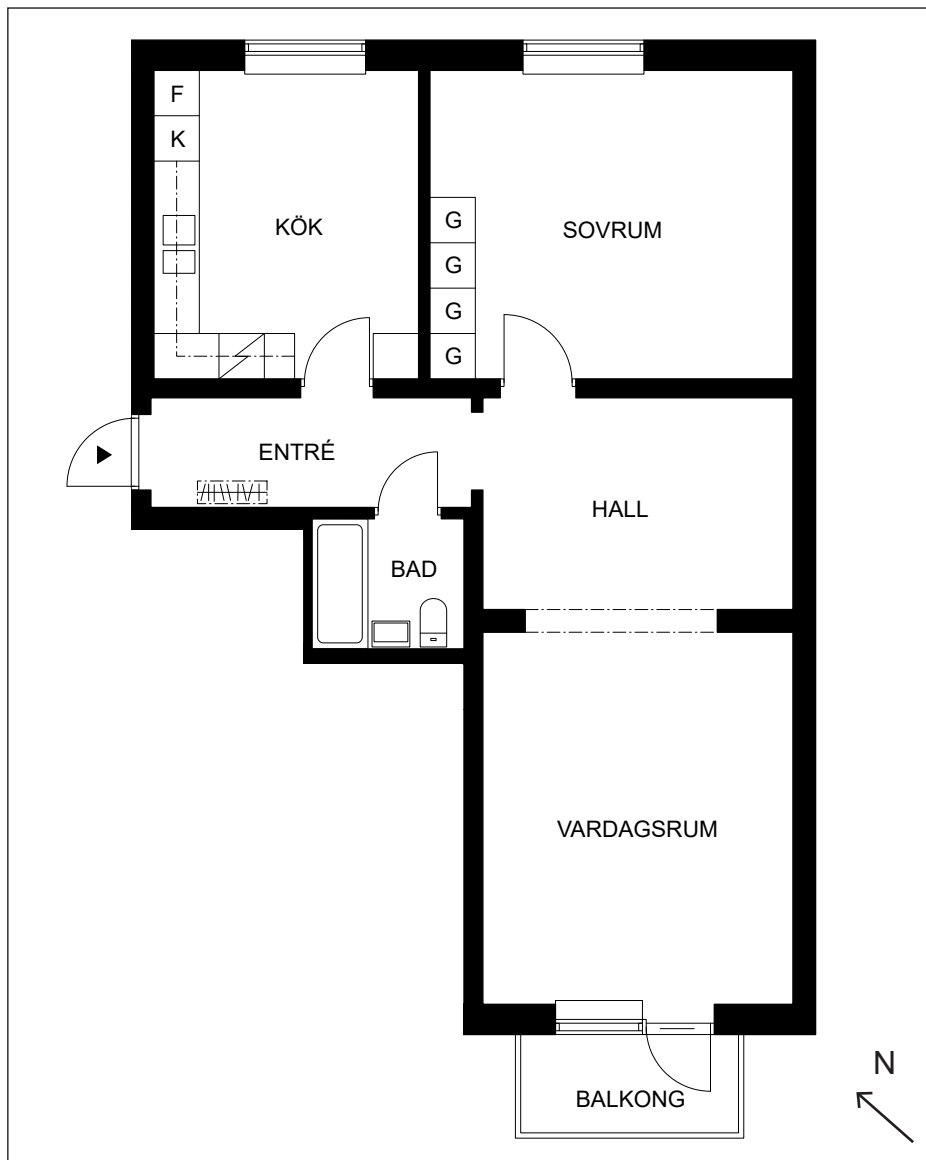

Avvikelser från ritningen kan förekomma

SKALA 1:100 (A4)

