

Kv. SLEIPNER 4

Kuringatan, Helsingborg

ADRESS OCH OBJEKTNUMMER

Kuringatan 16A

Plan 2


Objektnummer: 02-01-1103

3 rok

ca 74kvm


FÖRKLARINGAR

G	GARDEROB
ST	STÄDSKÅP
K/F	KYL/FRYS
DM	DISKMASKIN
⚡	SPIS
TT	TORKTUMLARE
TM	TVÄTTMASKIN

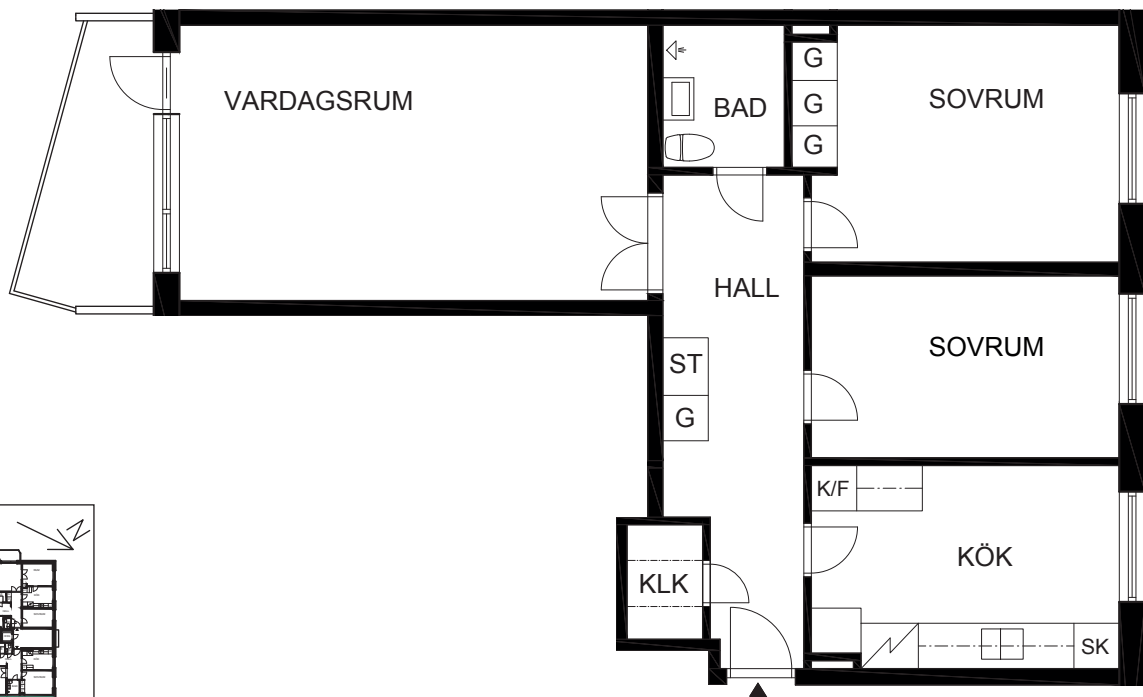

Avvikelser från ritningen kan förekomma

SKALA 1:100 (A4)

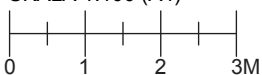

2020-05-09