

# Kv. GARVAREN 14

## Norra Stenbocksgatan 46, Helsingborg



### ADRESS OCH OBJEKTNUMMER

Norra Stenbocksgatan 46

Bottenplan


Objektnummer: 15-02-1003

2 rok


ca 80kvm

### FÖRKLARINGAR


G	GARDEROB
ST	STÄDSKÅP
SK	SKAFFERI
K/F	KYL/FRYS
⚡	SPIS
TT	TORKTUMLARE
TM	TVÄTTMASKIN

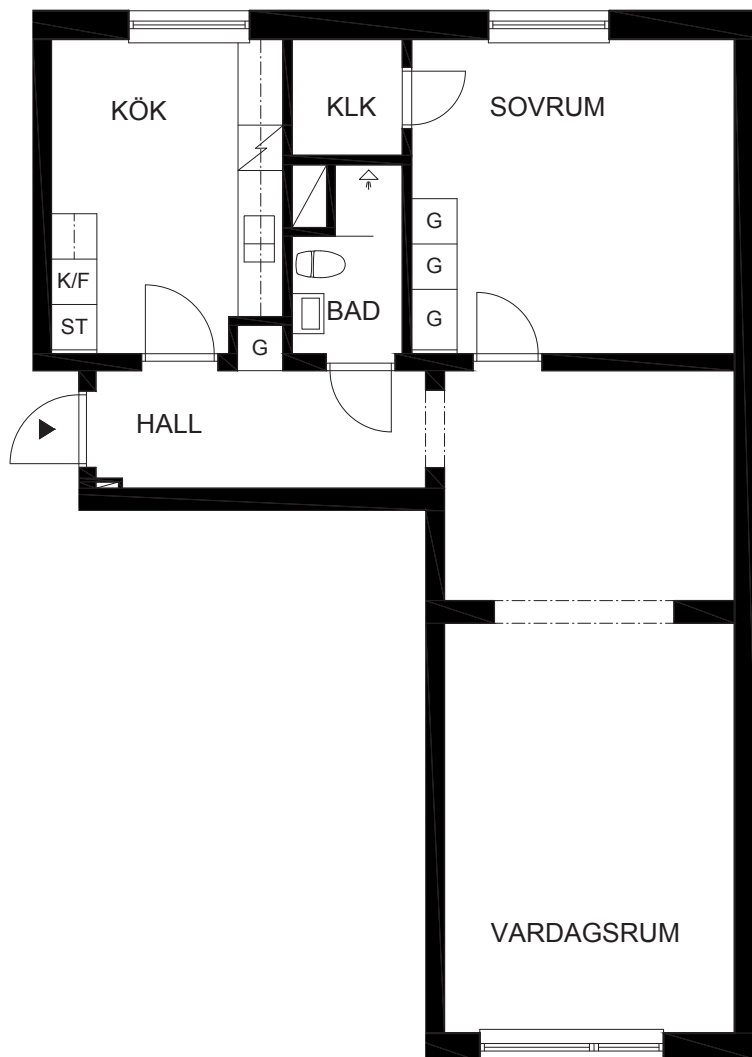

Avvikelser från ritningen kan förekomma

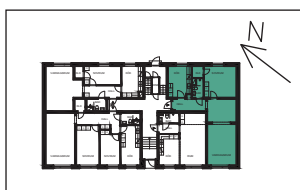

SKALA 1:100 (A4)

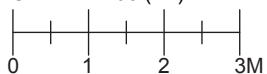

2020-10-18