

Trumman 4

Narvagatan 6, Helsingborg



ADRESS OCH OBJEKTNUMMER

Narvagatan 6

Plan 2


Objektnummer: 81-05-1102

1 rok

ca 40kvm


FÖRKLARINGAR

G	GARDEROB
ST	STÄDSKÅP
K/F	KYL/FRYS
DM	DISKMASKIN
	SPIS
TT	TORKTUMLARE
TM	TVÄTTMASKIN

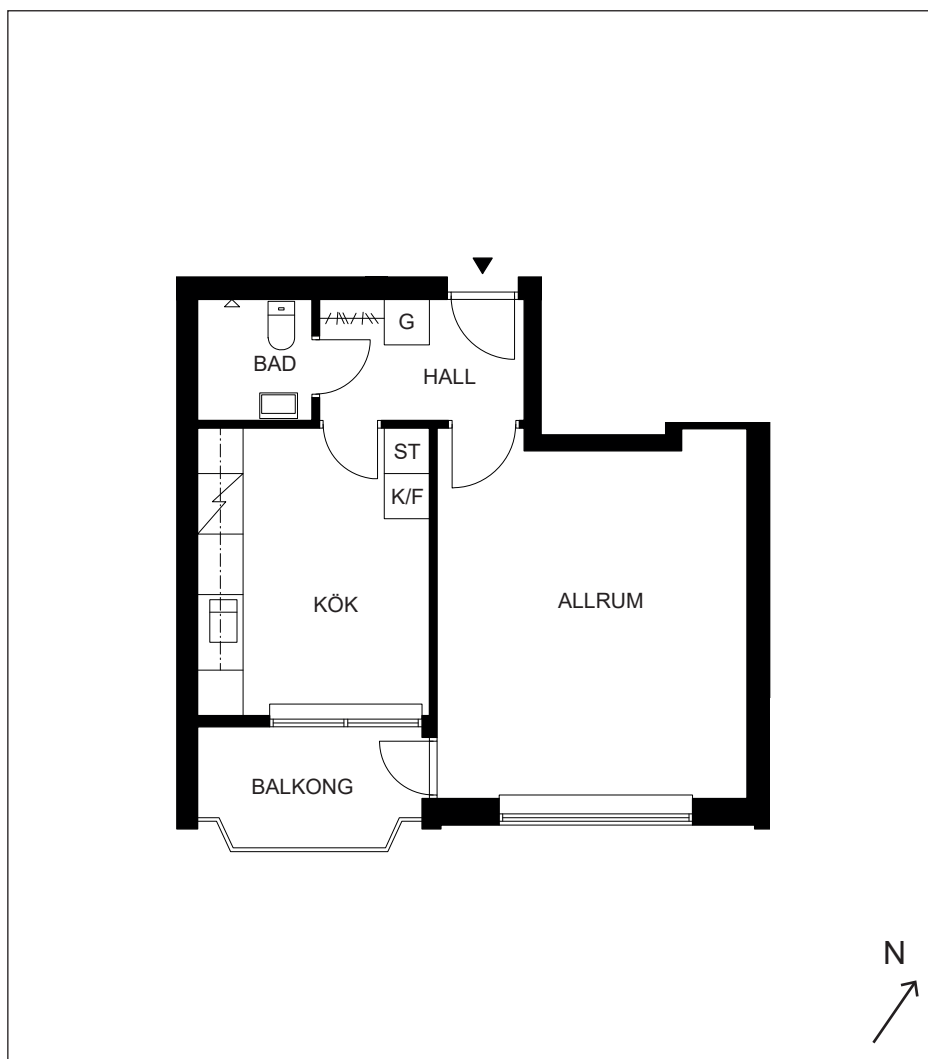

Avvikelser från ritningen kan förekomma

SKALA 1:100 (A4)

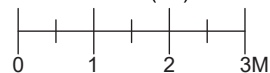

2022-08-24