

Kv. STÄDET 3

Pålsjögatan 14, Helsingborg

ADRESS OCH OBJEKTNUMMER


Pålsjögatan 14

Plan 1

Objektnummer: 01-01-1002

3 rok

ca 72kvm

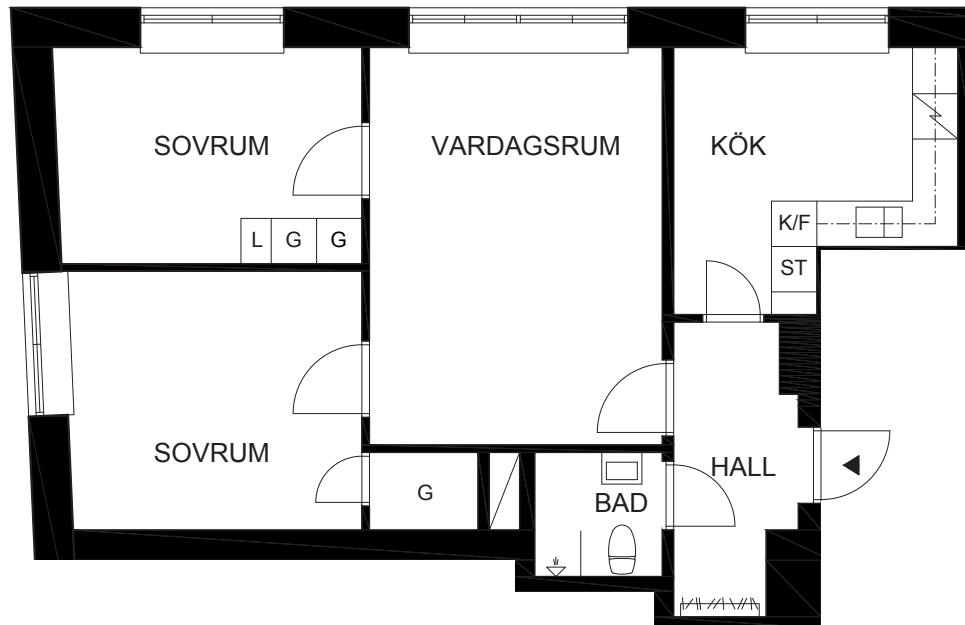

Avvikelser från ritningen kan förekomma

FÖRKLARINGAR

G	GARDEROB
ST	STÄDSKÅP
K/F	KYL/FRYS
DM	DISKMASKIN
⚡	SPIS
TT	TORKTUMLARE
TM	TVÄTTMASKIN



SKALA 1:100 (A4)

