

# Prästkragen 4 Pålsjögatan 49, Helsingborg



## ADRESS OCH OBJEKTNUMMER

Pålsjögatan 49

Plan 4


Objektnummer: 04-01-1305

2 rok

ca 51kvm

## FÖRKLARINGAR

G	Garderob
ST	Städkåp
K/F	Kyl/Frys
DM	Diskmaskin
⚡	Spis
TT	Torktumlare
TM	Tvättmaskin

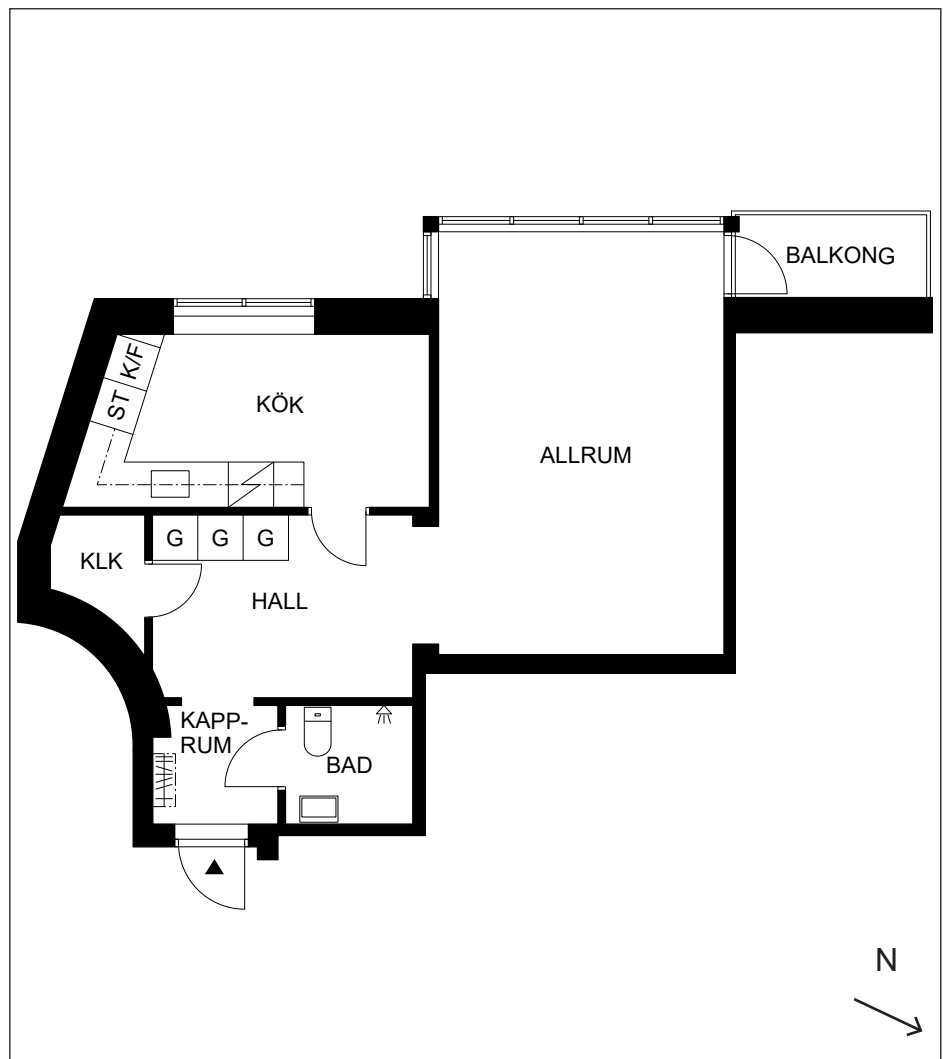

Avvikelser från ritningen kan förekomma

SKALA 1:100 (A4)

