

# Kv. STÄDET 3 Pålsjögatan 14, Helsingborg



HYRESRÄTTER I HELSINGBORG

## ADRESS OCH OBJEKTNUMMER


Pålsjögatan 14

Plan 2

Objektnummer: 01-01-1102

3 rok


ca 78kvm

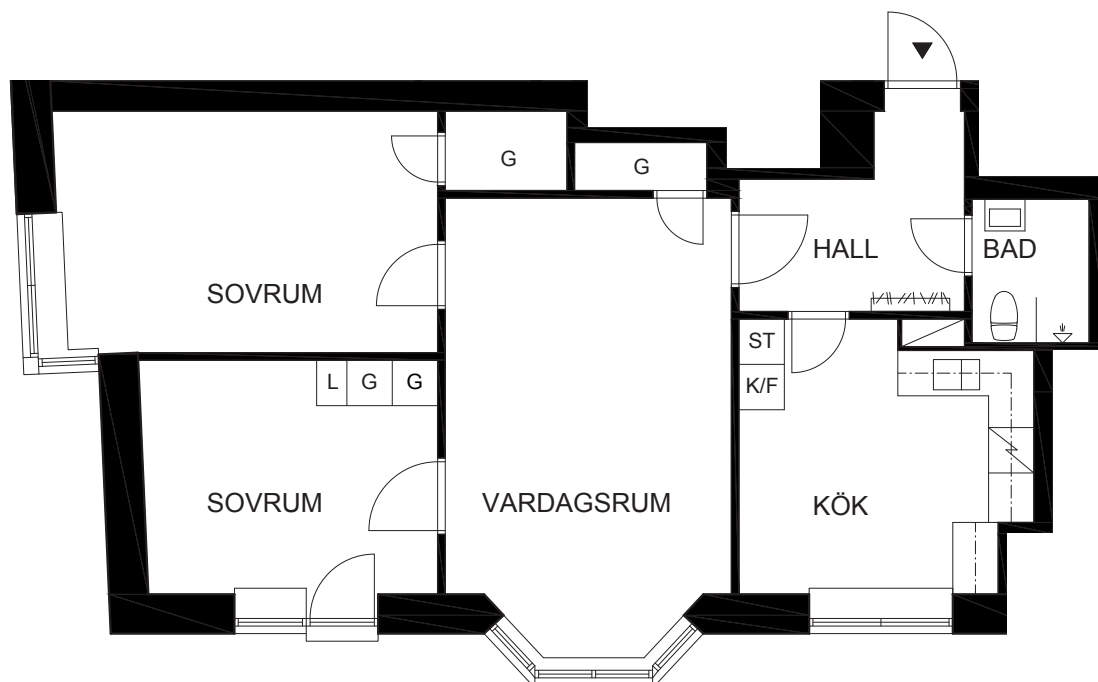


## FÖRKLARINGAR

Avvikelser från ritningen kan förekomma

G	GARDEROB
ST	STÄDSKÅP
K/F	KYL/FRYS
DM	DISKMASKIN
⚡	SPIS
TT	TORKTUMLARE
TM	TVÄTTMASKIN

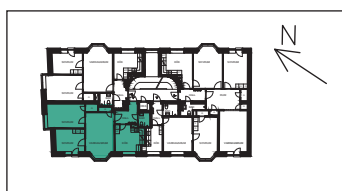

SKALA 1:100 (A4)

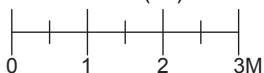

2021-06-22