

Kv. UGGLAN 5

Mellersta Stenbocksgatan 39, Helsingborg



ADRESS OCH OBJEKTNUMMER

Mellersta Stenbocksgatan 39 Plan 2

Objektnummer: 12-01-1102 1 rok ca 35kvm

FÖRKLARINGAR



GARDEROB



STÄDSKÅP



KYL/FRYNS



DISKMASKIN




SPIS



TORKTUMLARE




TVÄTTMASKIN

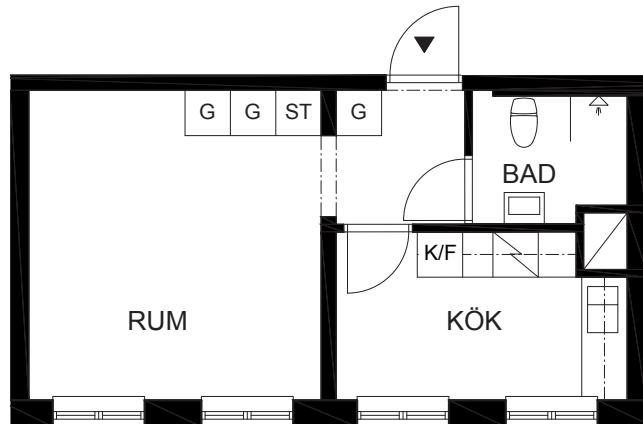

Avvikelser från ritningen kan förekomma



SKALA 1:100 (A4)

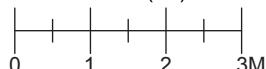

2021-07-09